
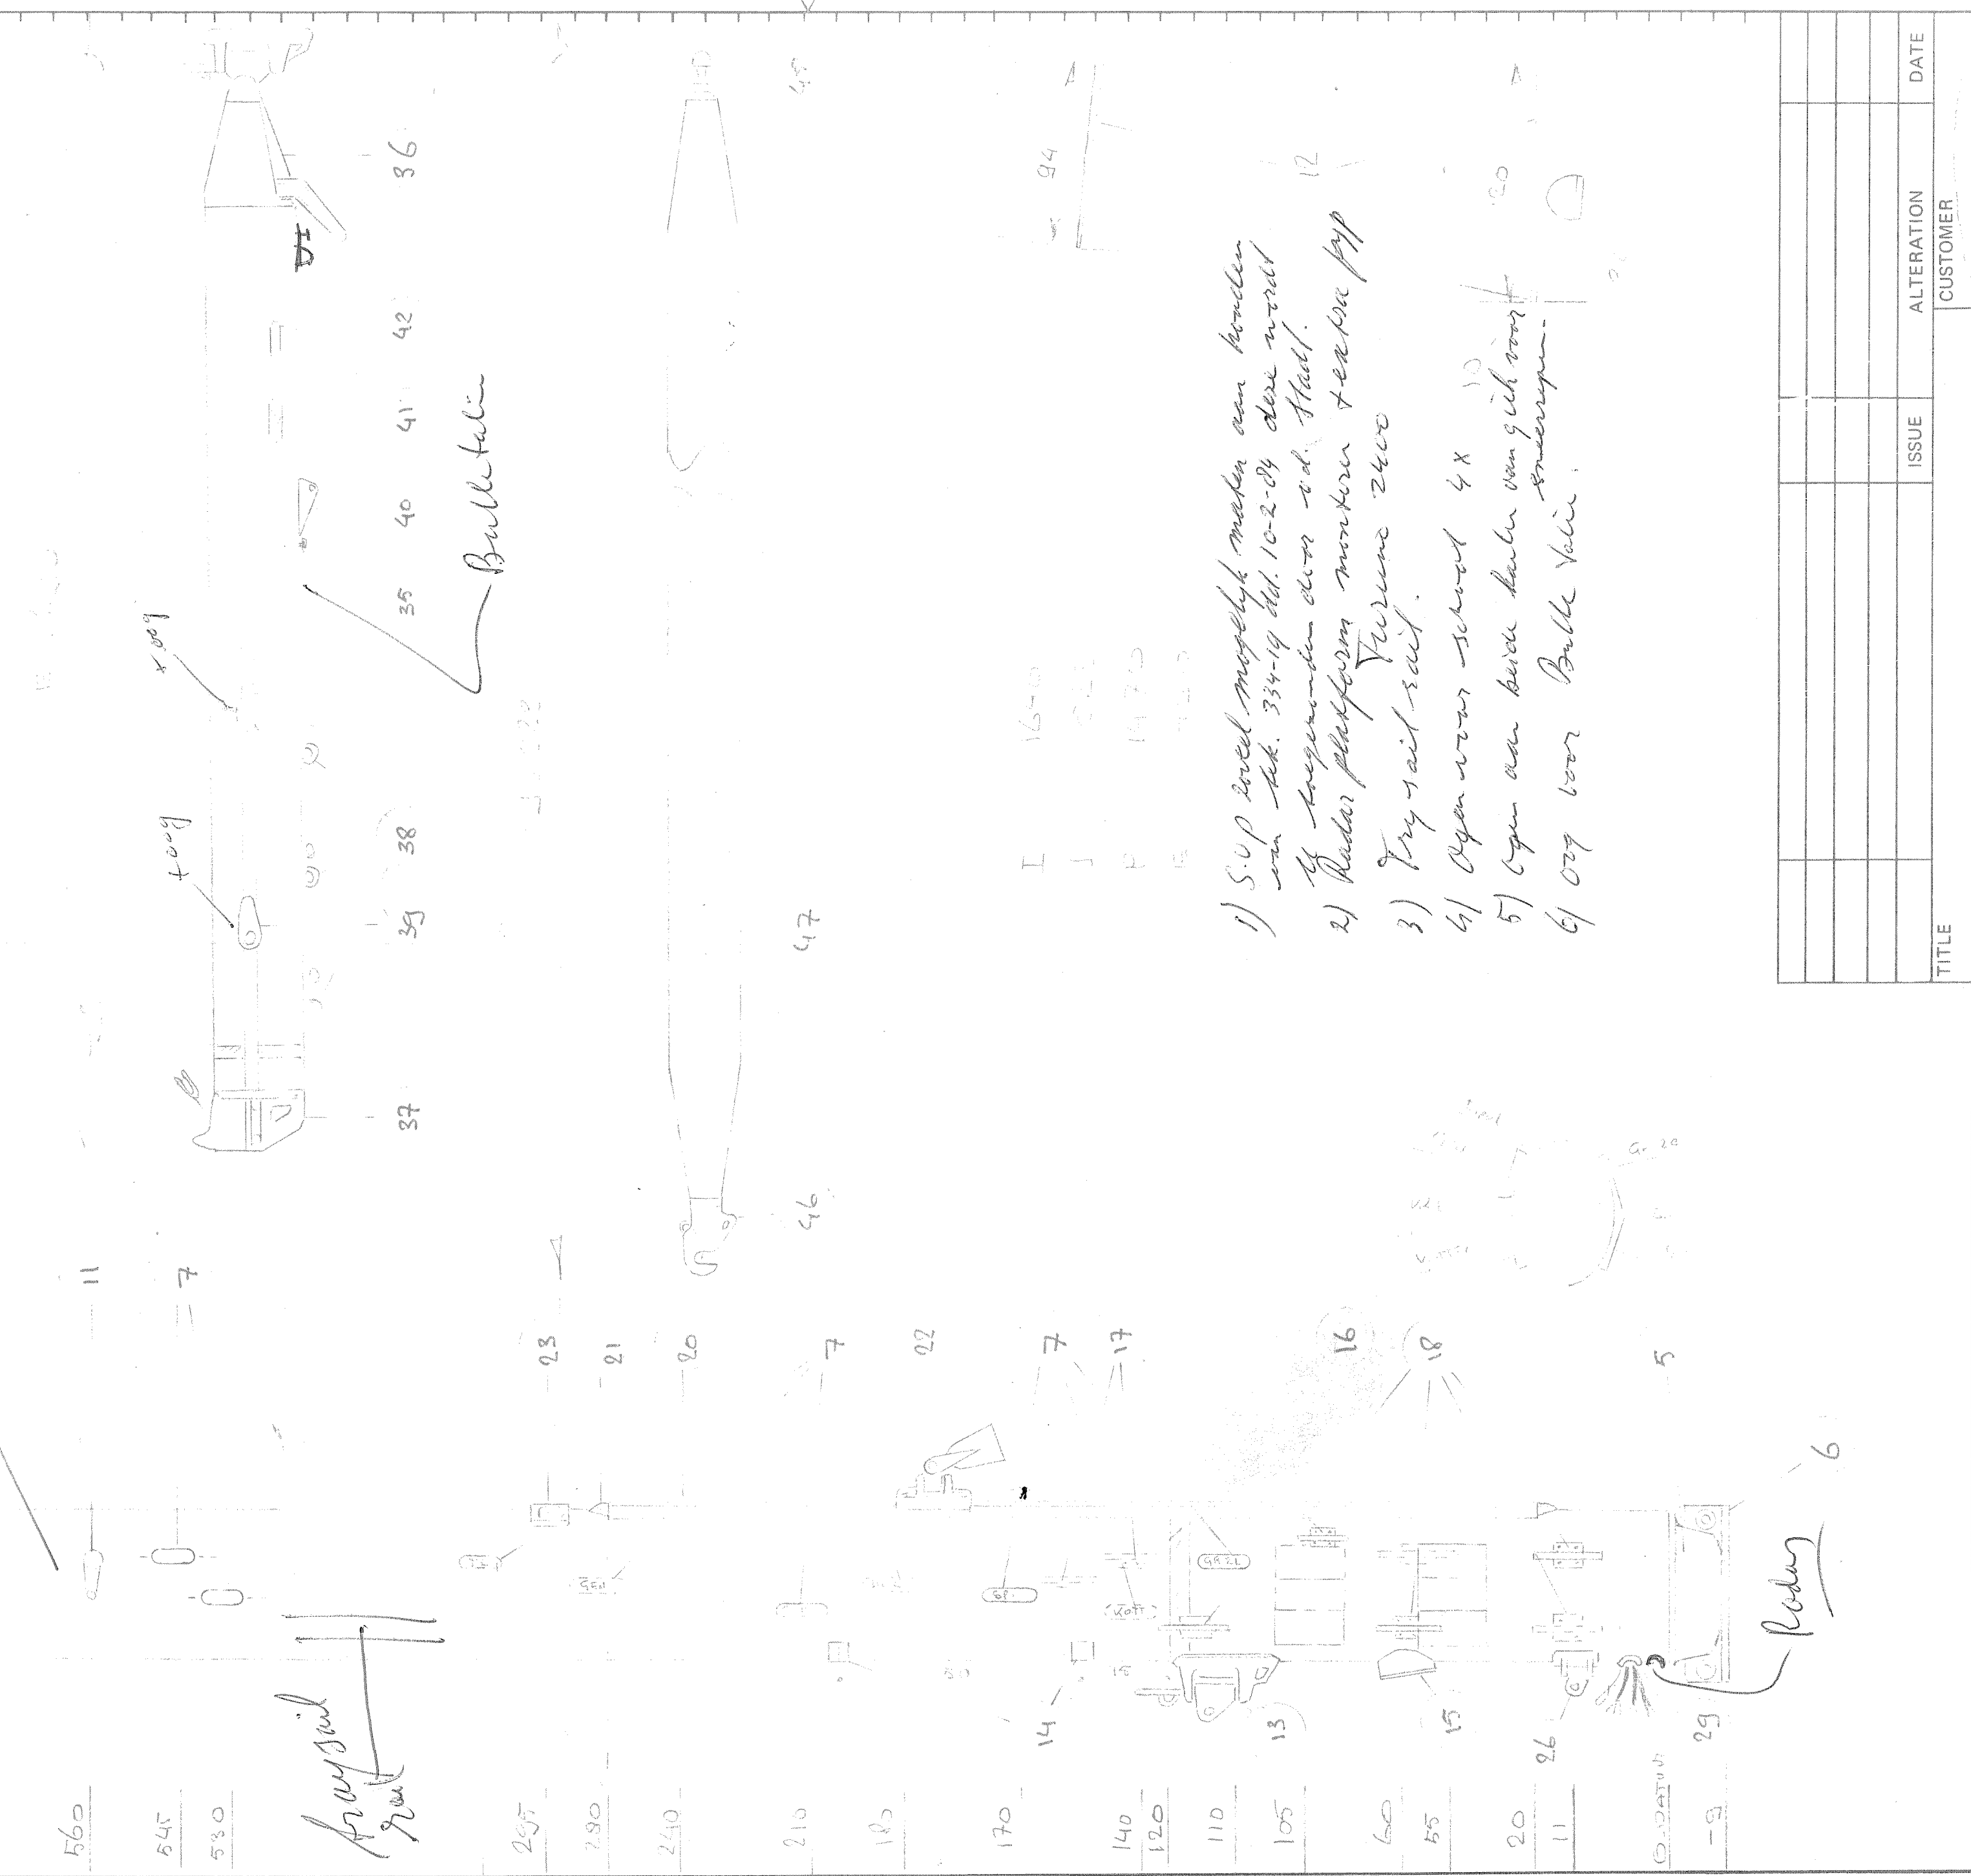


PROCTOR MASTS INCORPORATED SUPERLIGHT SWEETMAN		DRG. No.	SECTION
TITLE		P 6273	957r
Trintella 42 BN 1164		QUAN.	ORDER No.
CUSTOMER		7-2-84	
Ann. Weaver		REMARKS	
ITEM No.	DESCRIPTION	No. OFF	PART No.
1	Mastkop met ingelaste vop	1	10AS81
2	Mastprofiel onder	1	957r
3	Schwenset	1	21A289
4			
5	Mastheelplaat	1	35A452
6	Mastspoor T profiel	1	15C166
7	Salborvoer	8	22P156/18P
8	Ankerplaten 2-10% Ø	8	13AS82
9	" 6% Ø	2	23AS79
10	Koppelplaat versterking	2	
11	Zalingshouders met leuz	2	
12	Zalings 2x N3 2	2	No 1
13	Lummelbeslag	1	4815170
14	Leuverslot	2	
15	Deeflankbasis	1	
16	Lierbasis 170x95x195x	2	
17	Vikker 7"	4	34P7
18	" 9"	4	34P9
19			
20	Seinboom rail	1	240cm
21	Stoppers	2	237C
22	Vlak on slaak	1	60A21
23	Wantsblad	1	
24	Walsborvoer T.L	1	22A18P
25			
26	Boomschakelbeslag	1	
27			
28	P.L.C. Buis 60% Ø	1	
29	Kabeluitgangs	1	15B achtter
30	Tafellicht afklem-wit	1	
31	Stoomlicht met beugel	1	
32	Deklampe SB zalings	1	
33			
34			
35	Giek profiel	1	457
36	Buiteneindbeslag	1	50P187
37	Binneneindbeslag	1	49D166
38	STREEFFEETBEUGELS Skirting	4	31A4
39	" geleiders	5	45B56
40	Boomschakel	1	
41	Clam cleat	1	
42	Deervoer	1	
43			
44	Spinboom profiel	1	63P101
45	Binneneindbeslag	1	59P104
46	Buiteneindbeslag	1	59A107
47			
48			
49	Kofterstas beslag met valdeurvoer 1x		
50			

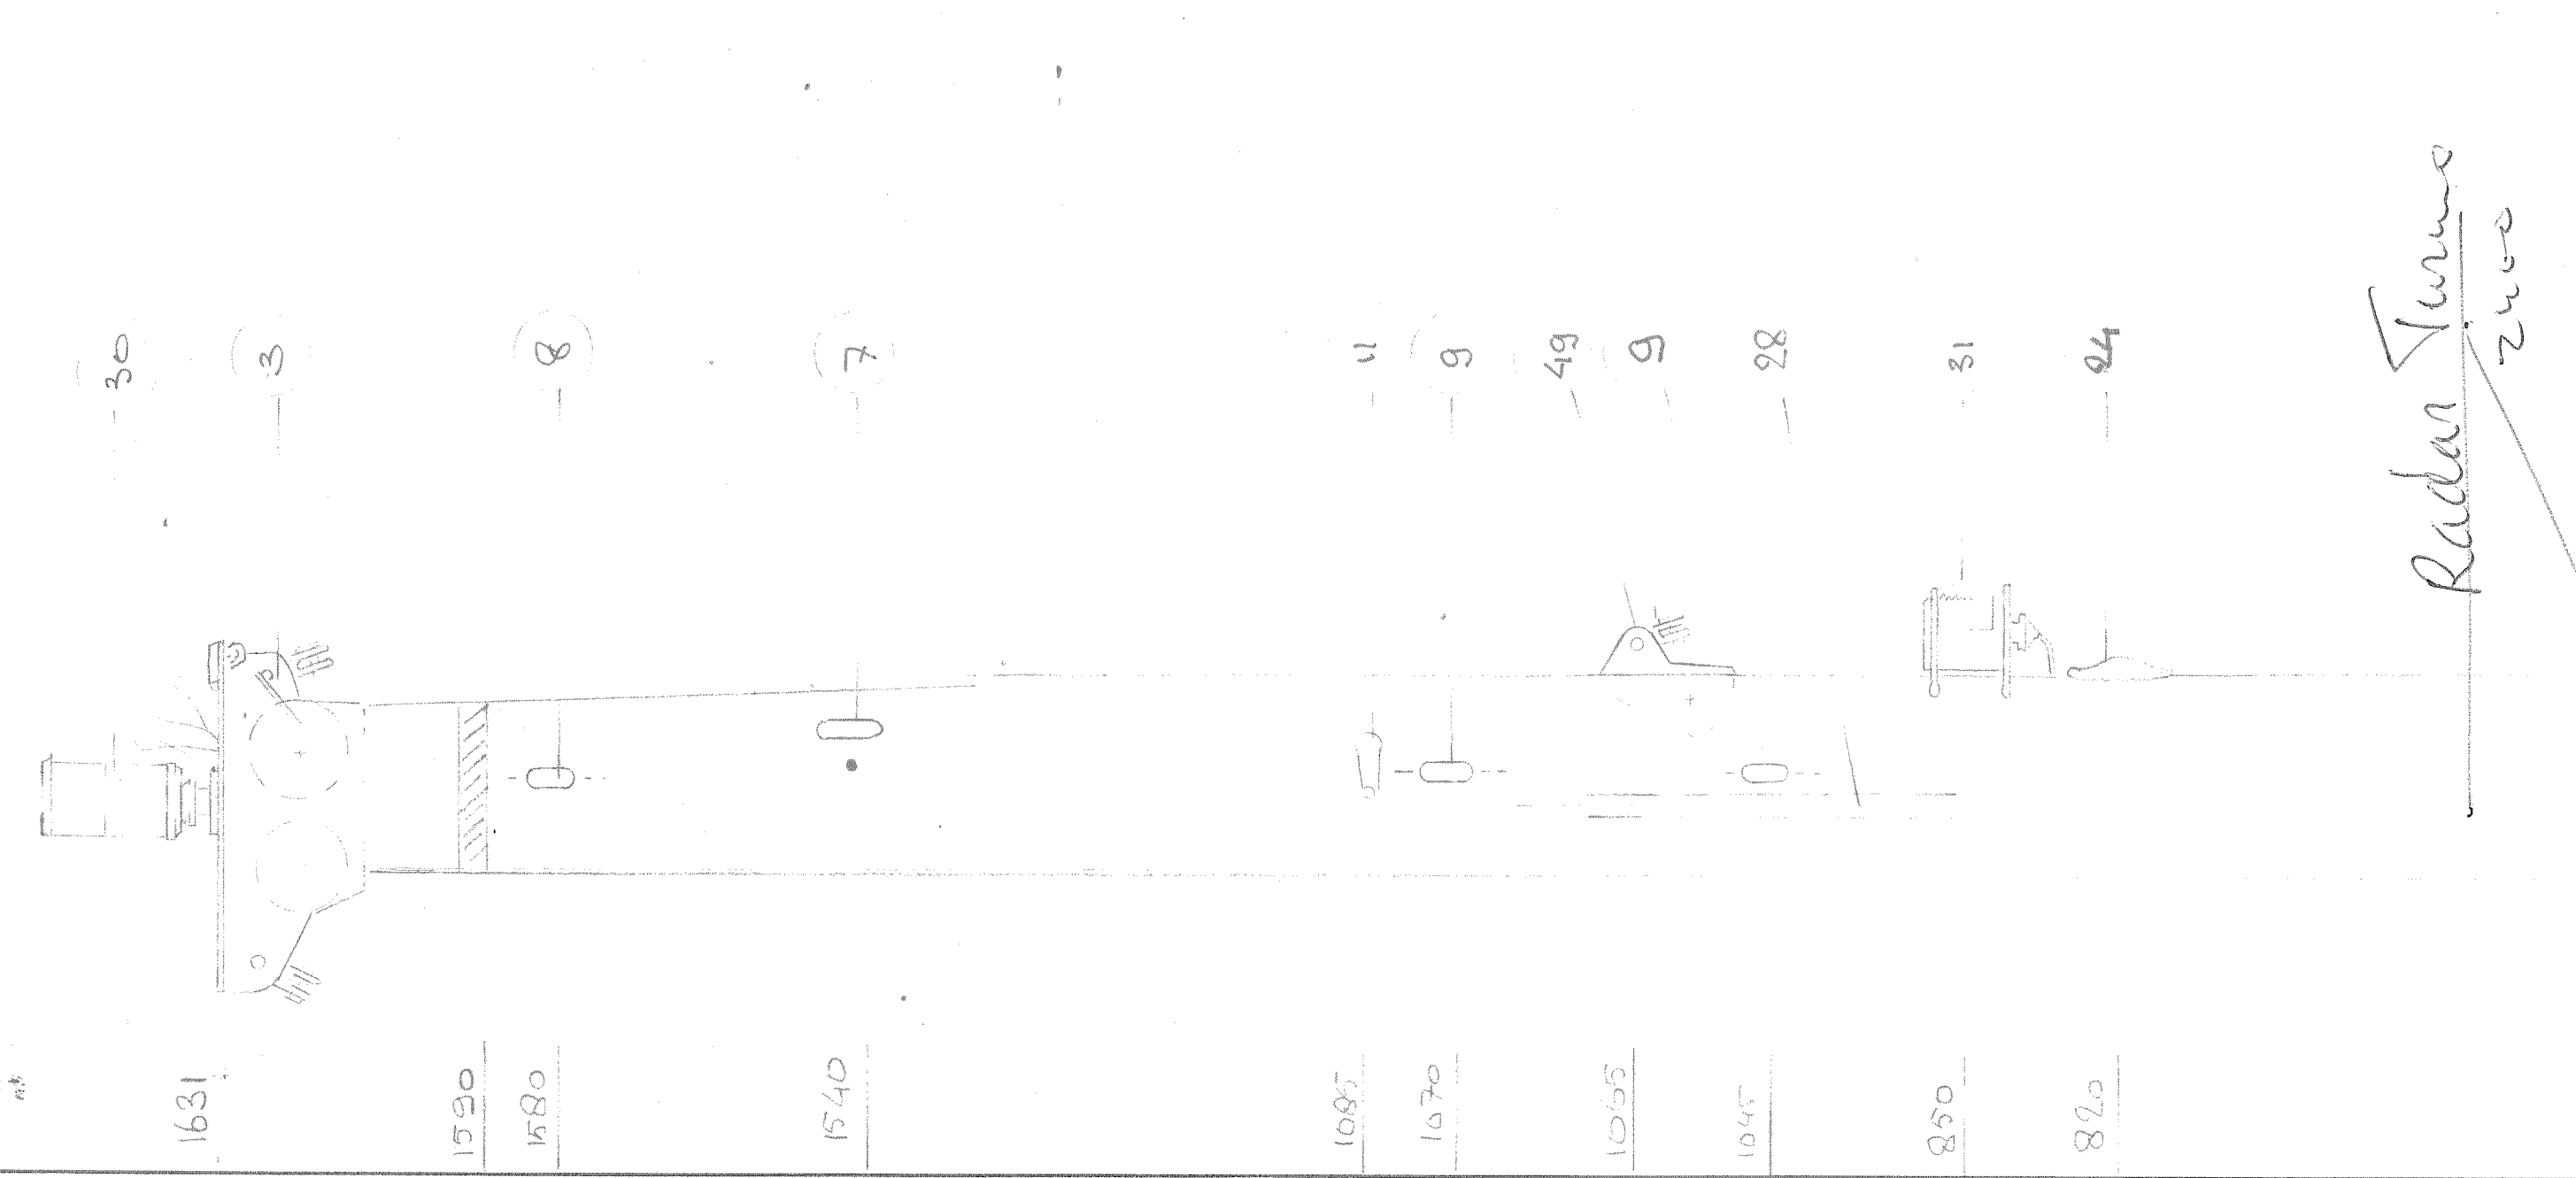

- 1) SUP level mogelijk maken aan boord van het schip 33-14 tot 10-2-84 deze wordt te gebruiken door de Staff.
- 2) Radar platform met een teak dekkopp. 12
- 3) Try rail rail. 12
- 4) Opbouw van schot 4x 10
- 5) Opbouw van dekken aan boord van het schip 10
- 6) Opbouw van Bullentin. 10

TITLE	ISSUE	ALTERATION	DATE
CUSTOMER			
ORDER No.			
DRAWN BY P. d. Heusel		DIMENSION TOLERANCE +3mm	
DATE 17-2-84		DO NOT SCALE	
CHECKED BY		IF IN DOUBT ASK	